

# ÉTUDE DE FAISABILITÉ


<b>MAÎTRE D'OUVRAGE</b>	<b>ÉTAT DES LIEUX</b> <b>3, Cour du Chateau</b> <b>91640 BRIIS SOUS FORGE</b>	Le Maitre D'Ouvrage																		
<b>PROJET</b>	<b>Projet de rénovation d'une maison d'habitation</b>  3, Cour du Chateau 91640 BRIIS SOUS FORGE																			
<b>Marie-Olga BERTRAND</b> architecte D.E.S.A  40, rue Basse 78730 SAINT-ARNOULT -en-Yvelines	<b>ÉTAT DES LIEUX</b>	L'Architecte   Marie-Olga BERTRAND Architecte D.E.S.A <small>40, rue Basse 78730 Saint-Arnoult-en-Yvelines Tél : 01 30 41 24 03 Port : 06 60 48 06 61 marieolgab Bertrandarchitecte@gmail.com N° SIRET : 325 990 216 00047</small>																		
Tél : 01 30 41 24 03 Portable : 06 60 48 06 61 Email : marieolgab Bertrandarchitecte@gmail.com	Date de modifications :	<table border="1" style="width: 100%; border-collapse: collapse;"> <tr> <td style="width: 30%;">Echelle</td> <td style="width: 30%;"><b>Etat lieux</b></td> <td style="width: 40%;"></td> </tr> <tr> <td>1/50e</td> <td><b>APS</b></td> <td></td> </tr> <tr> <td></td> <td><b>DPC</b></td> <td></td> </tr> <tr> <td></td> <td><b>DCE</b></td> <td></td> </tr> <tr> <td></td> <td><b>Chantier</b></td> <td></td> </tr> <tr> <td></td> <td></td> <td></td> </tr> </table>	Echelle	<b>Etat lieux</b>		1/50e	<b>APS</b>			<b>DPC</b>			<b>DCE</b>			<b>Chantier</b>				
Echelle	<b>Etat lieux</b>																			
1/50e	<b>APS</b>																			
	<b>DPC</b>																			
	<b>DCE</b>																			
	<b>Chantier</b>																			
<b>Bureau d' Etudes Structures</b>																				
<b>Bureau d' Etudes Thermique</b>																				
<b>Bureau d' Etudes Fluides</b>																				









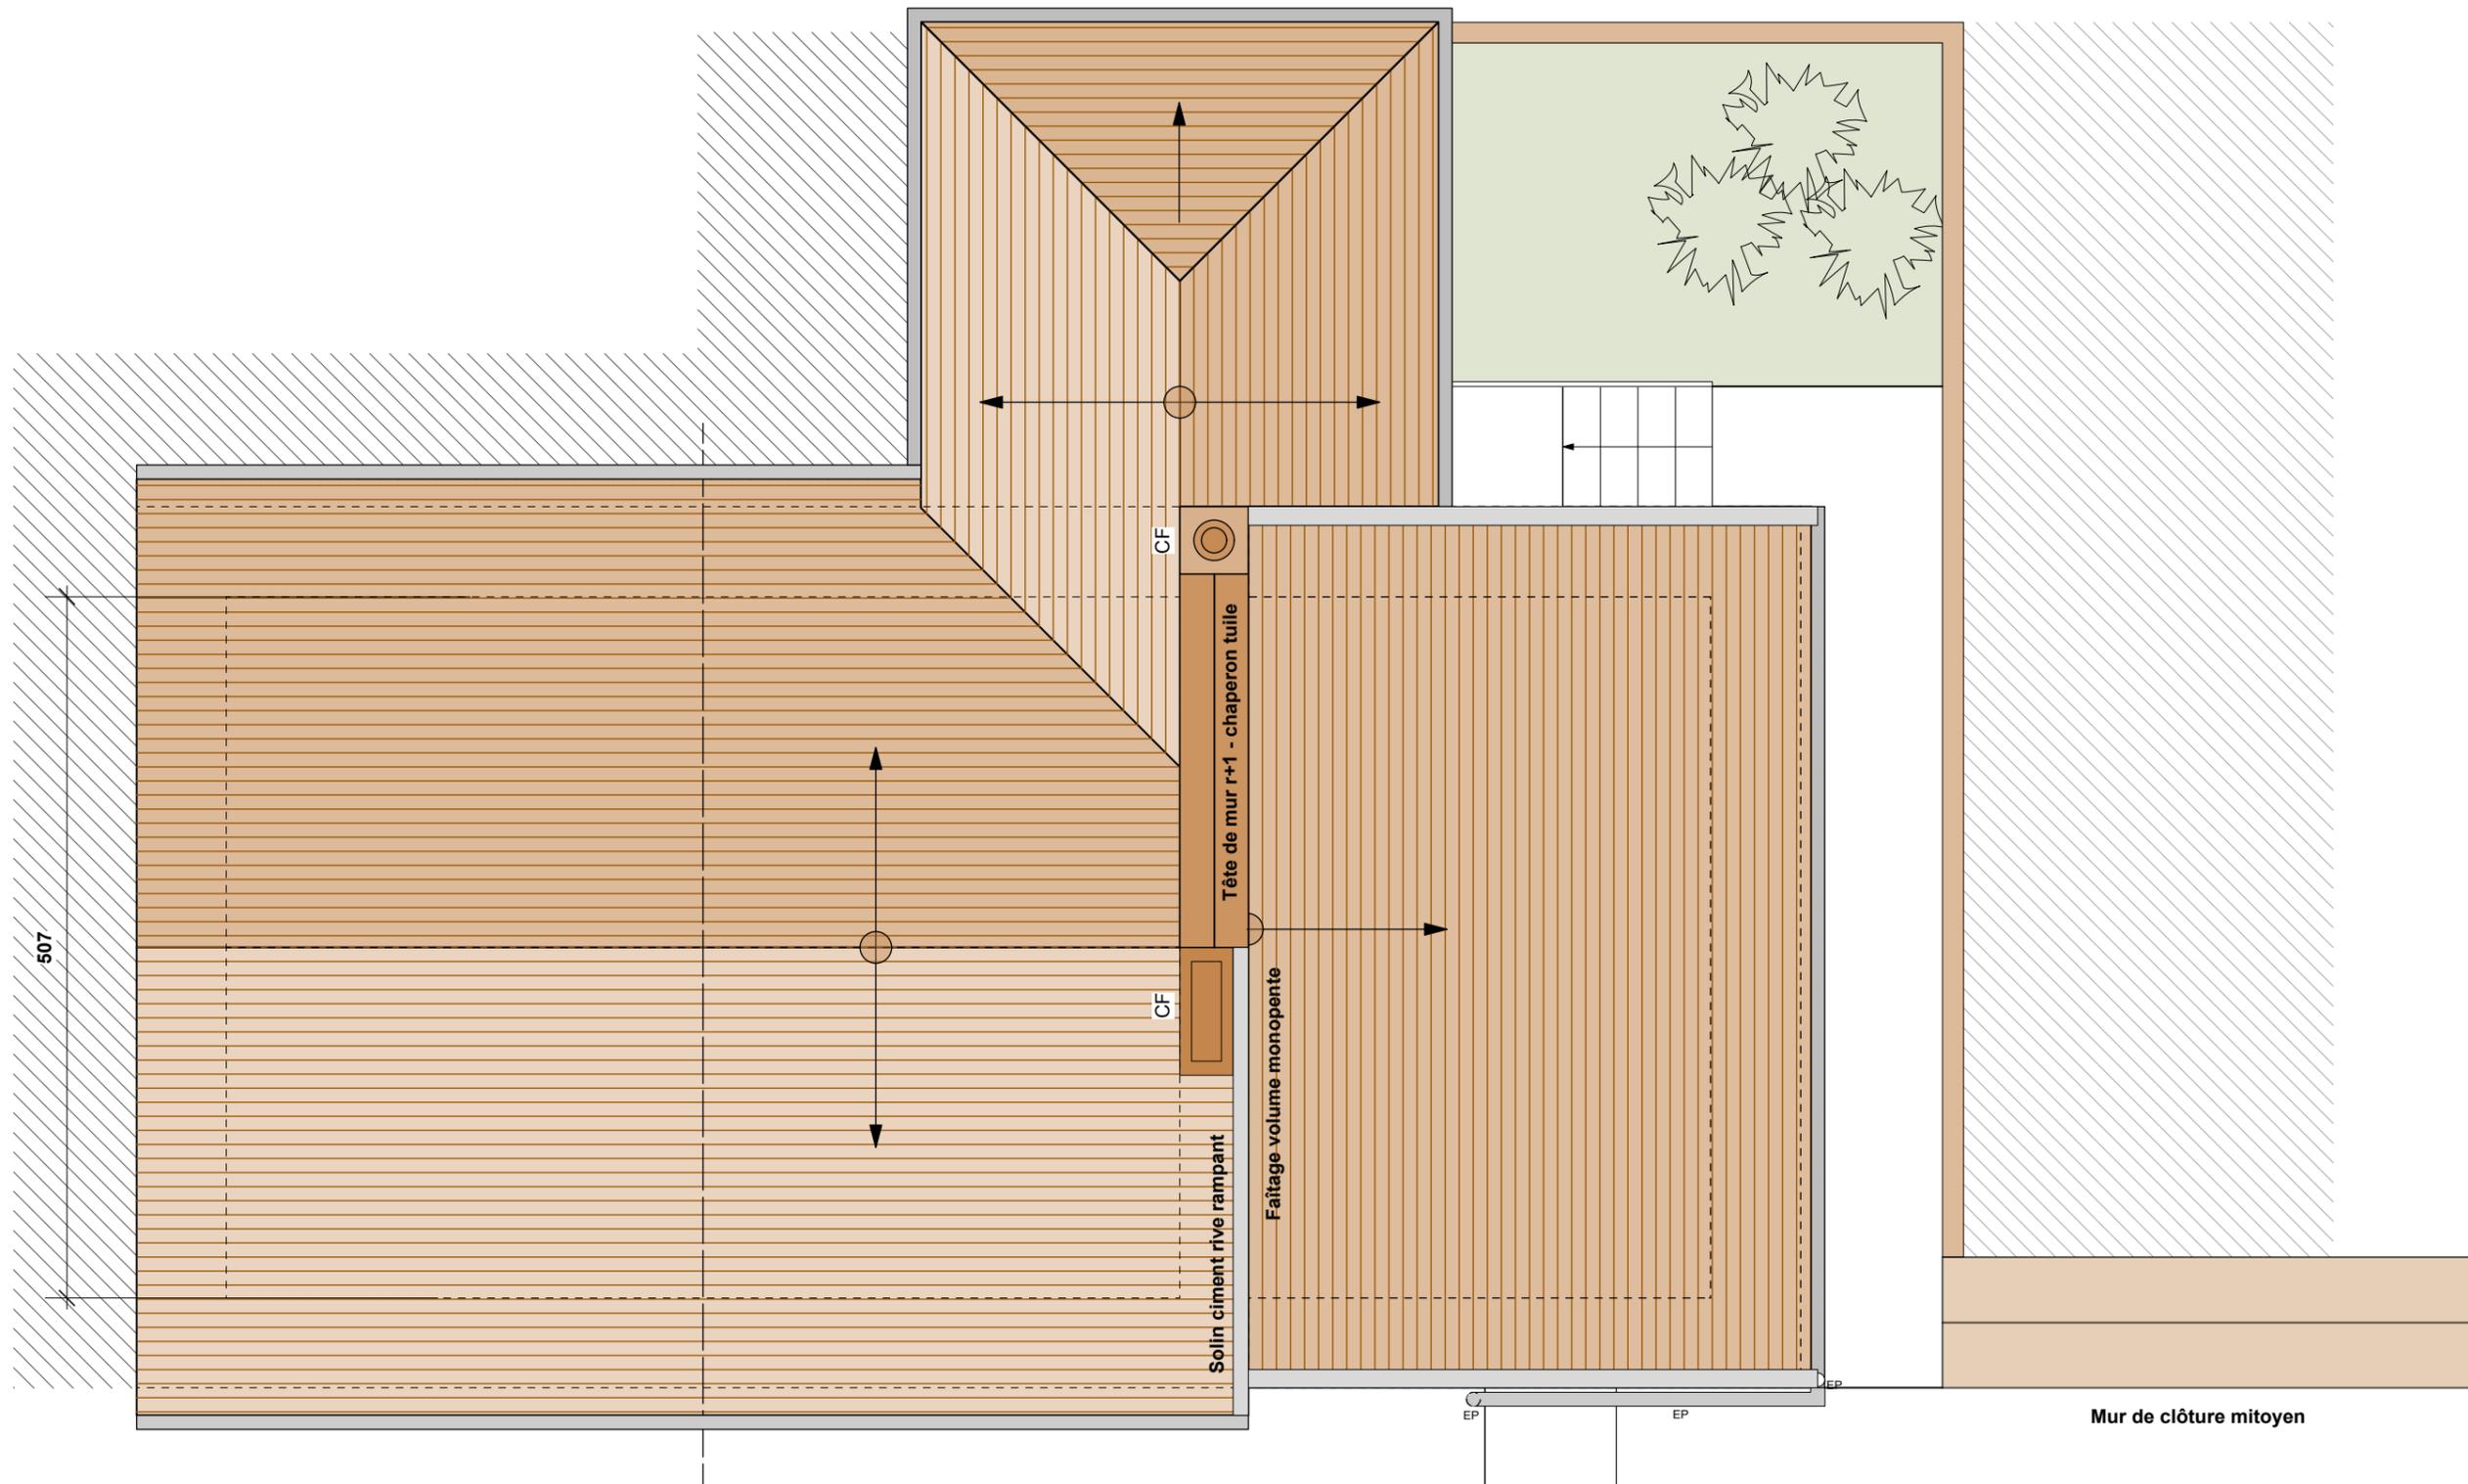

R é n o v a t i o n

d ' u n e

m a i s o n

d ' h a b i t a t i o n

MAÎTRE D'OUVRAGE :

**Projet Mme Lebon  
3, Cour du Chateau  
91640 BRIIS SOUS FORGE**

Signature :

**Marie-Olga BERTRAND**  
architecte D.E.S.A  
40, rue Basse  
78730 SAINT-ARNOULT-en-Yvelines  
Port : 06 60 48 06 61 Tel : 01 30 41 24 03  
E.mail : marieolgab Bertrandarchitecte@gmail.com

Cachet et Signature :

**Marie-Olga BERTRAND**  
Architecte D.E.S.A  
40, rue Basse  
78730 Saint-Arnoult-en-Yvelines  
Tel : 01 30 41 24 03 Port : 06 60 48 06 61  
marieolgab Bertrandarchitecte@gmail.com  
N° SIRET : 325 990 216 00047

ETUDES DE FAISABILITÉ

INDICE

**PLAN DE TOITURE - ÉTAT EXISTANT**

FAIS 01

Echelle : 1/50e

Cot. : MOB

DATE : 9/11/2022